

Im Steindler 29, 8905 Arni



5½-Zimmer-Wohnung

Wohnungsnummer
C2.205


Geschoss
Dachgeschoss

Wohnfläche
153.5 m²

Aussenfläche
10.5 m²

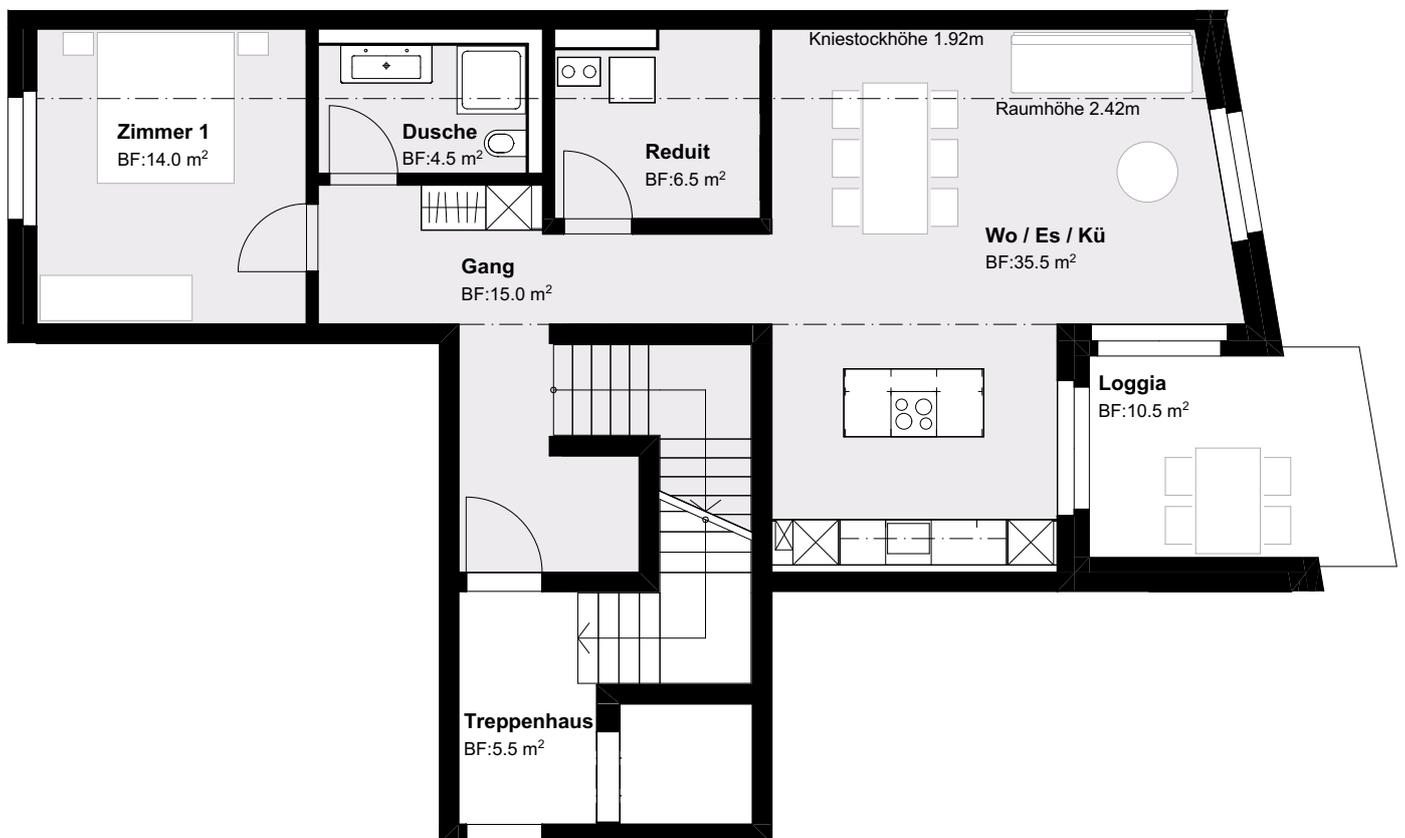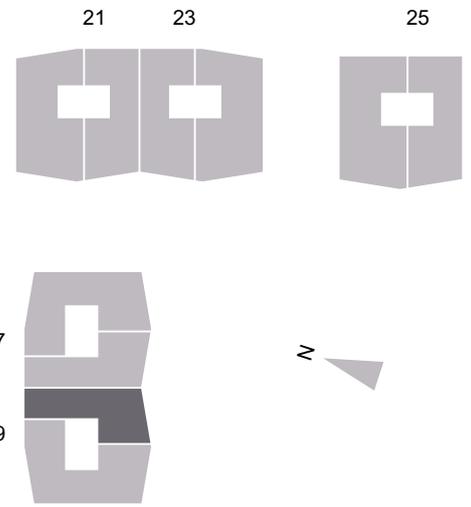

1. Dachgeschoss

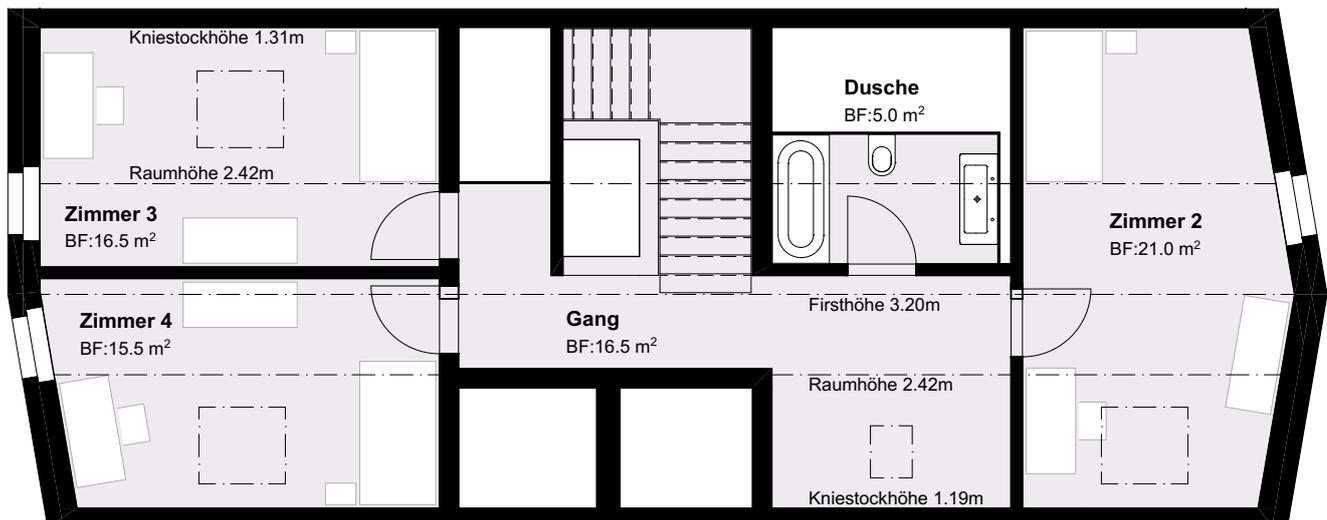

2. Dachgeschoss